

# OPMETINGSPLAN

GEMEENTE : BALEN AFDELING 2


SECTIE : B NR. : 1319/D7



strook voor hoofdgebouwen

E.P. elektriciteitspaal

SCHAAL : 1/500

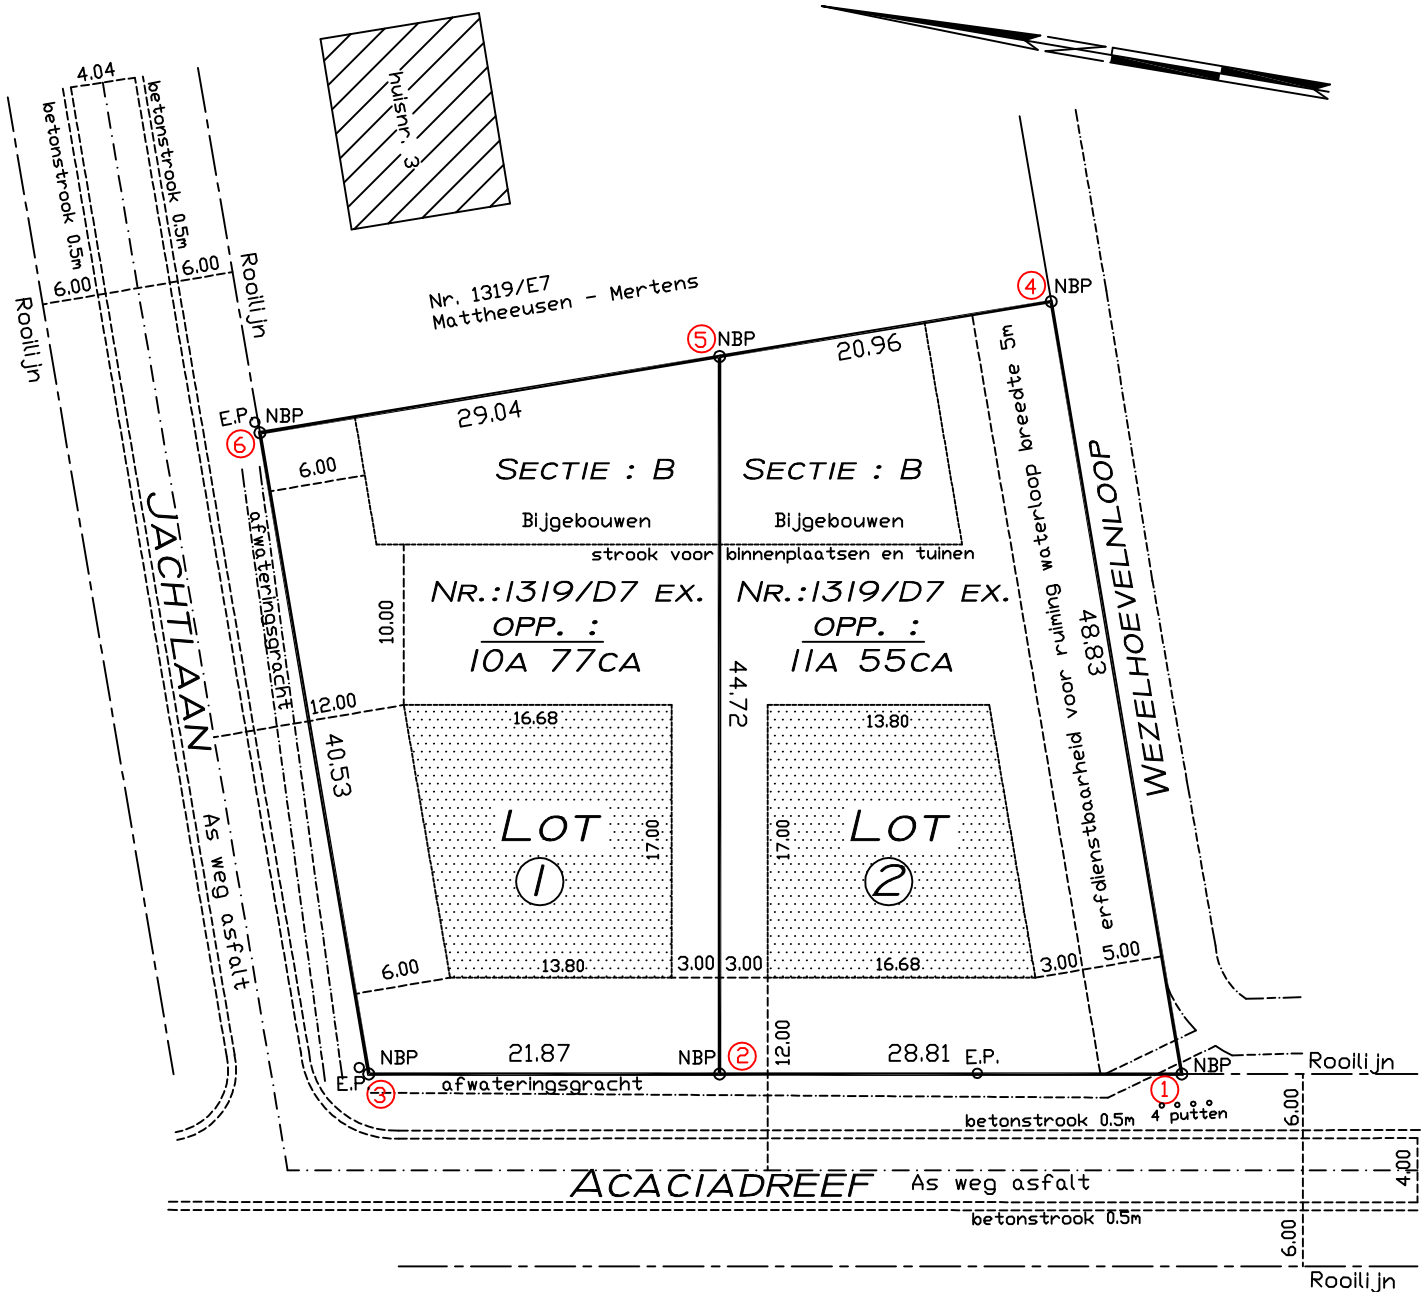

GEMETEN, OPGEMAAKT EN AFGEPALD DOOR MEETKUNDIG  
SCHATTER VAN ONRDERENDE GOEDEREN, LANDMETER  
SCHOETERS JOHAN SINT-JANSTRAAT 16 2400 MDL

Nr. :	X- COORD.	Y-COORD.
①	558,41	507,87
②	529,60	507,65
③	507,73	507,48
④	549,89	555,96
⑤	529,25	552,37
⑥	500,63	547,39

Mol, 20-02-2011  
B1319acaciadreef-jachtlaan